


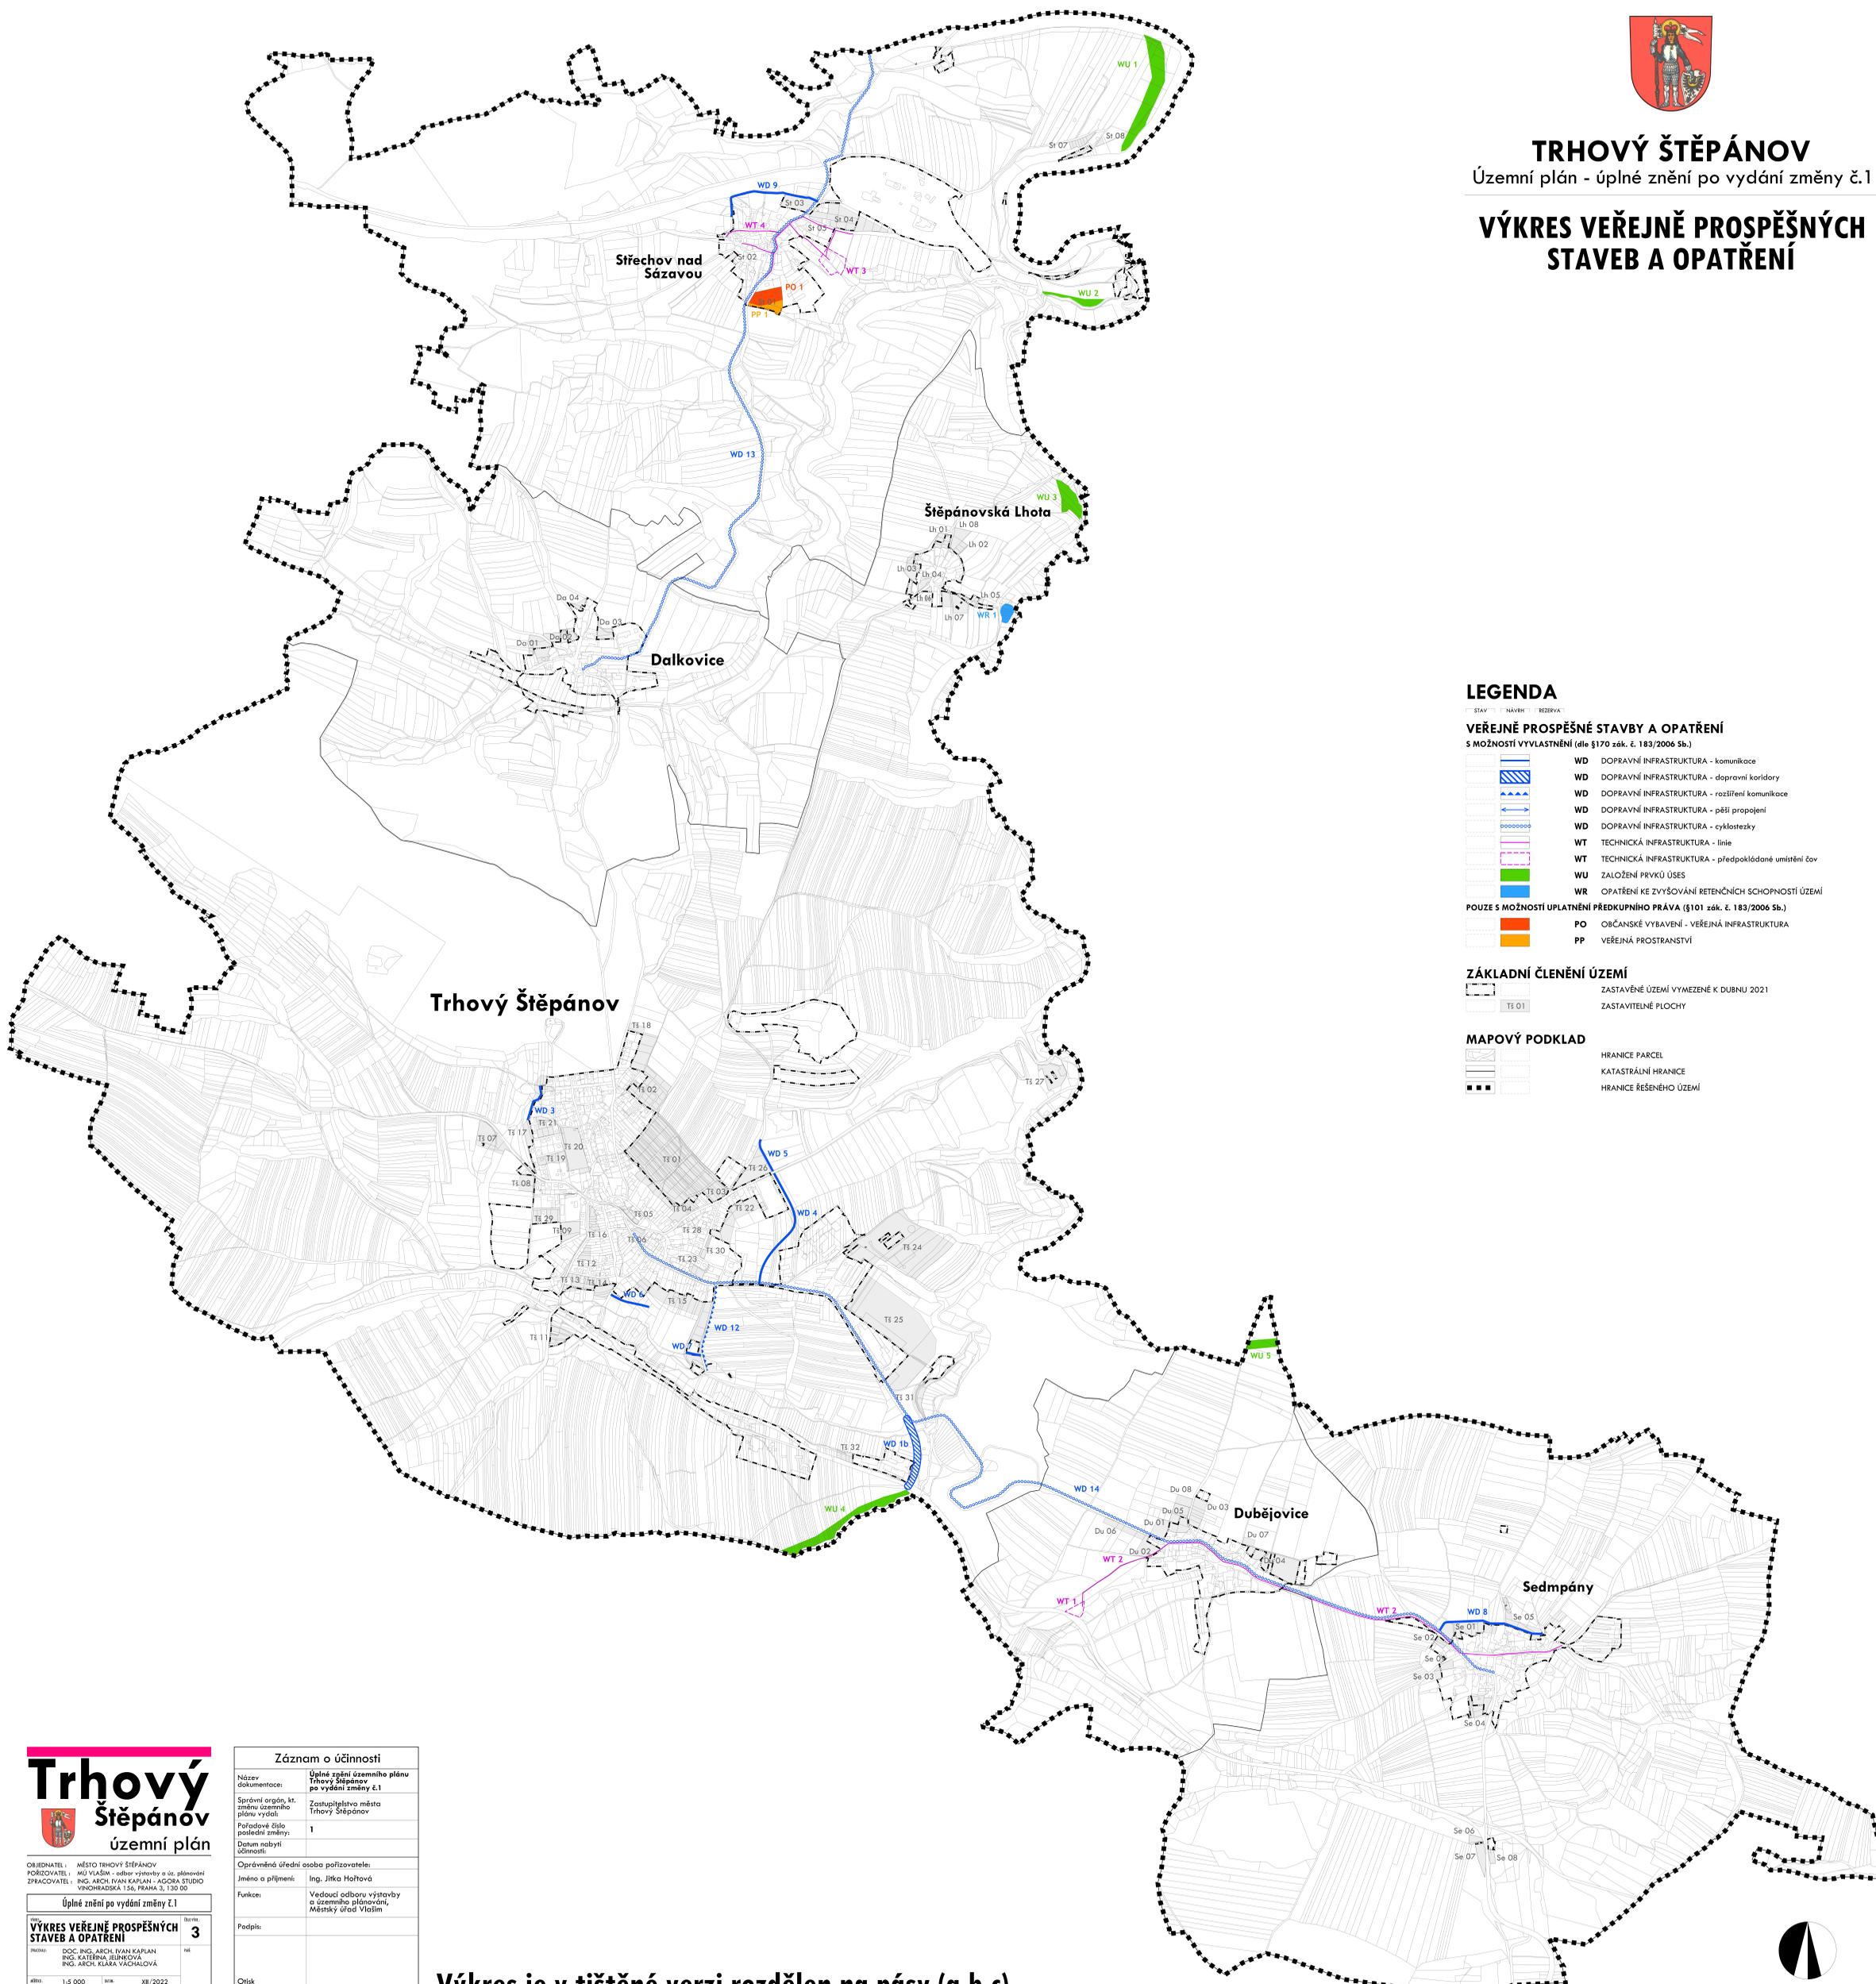

TRHOVÝ ŠTĚPÁNOV

Územní plán - úplné znění po vydání změny č.1

VÝKRES VEŘEJNĚ PROSPĚŠNÝCH STAVEB A OPATŘENÍ



LEGENDA

STAV NÁVRH REZERVA

VEŘEJNĚ PROSPĚŠNÉ STAVBY A OPATŘENÍ

S MOŽNOSTÍ VYVLASTNĚNÍ (dle §170 zák. č. 183/2006 Sb.)

- WD DOPRAVNÍ INFRASTRUKTURA - komunikace
- WD DOPRAVNÍ INFRASTRUKTURA - dopravní koridory
- WD DOPRAVNÍ INFRASTRUKTURA - rozšíření komunikace
- WD DOPRAVNÍ INFRASTRUKTURA - pěší propojení
- WD DOPRAVNÍ INFRASTRUKTURA - cyklostezky
- WT TECHNICKÁ INFRASTRUKTURA - linie
- WT TECHNICKÁ INFRASTRUKTURA - předpokládané umístění čov
- WU ZALOŽENÍ PRVKŮ ÚSES
- WR OPATŘENÍ KE ZVYŠOVÁNÍ RETENČNÍCH SCHOPNOSTÍ ÚZEMÍ
- PO OBČANSKÉ VYBAVENÍ - VEŘEJNÁ INFRASTRUKTURA
- PP VEŘEJNÁ PROSTRANSTVÍ

POUZE S MOŽNOSTÍ UPLATNĚNÍ PŘEDKUPNÍHO PRÁVA (§101 zák. č. 183/2006 Sb.)

ZÁKLADNÍ ČLENĚNÍ ÚZEMÍ

- ZASTAVĚNÉ ÚZEMÍ VYMEZENÉ K DUBNU 2021
- ZASTAVITELNÉ PLOCHY

MAPOVÝ PODKLAD

- HRANICE PARCEL
- KATASTRÁLNÍ HRANICE
- HRANICE ŘEŠENÉHO ÚZEMÍ

Trhový Štěpánov

územní plán

OBJEDNATEL: MĚSTO TRHOVÝ ŠTĚPÁNOV
 PŘÍJÍMATEL: MÚ VLAŠKA - odbor výstavby a úz. plánování
 ZPRACOVATEL: ING. ARCH. IVAN KAPLAN + AGORA STUDIO
 VINOHRADSKÁ 156, PRAHA 3, 130 00

Úplné znění po vydání změny č.1	
číslo	3
autor	DOC. ING. ARCH. IVAN KAPLAN ING. KATEŘINA JEŘÁBKOVÁ ING. ARCH. KLÁRA VÁCHALOVÁ
škála	1:5 000
datum	XI/2022

Záznam o účinnosti	
Název dokumentace:	Úplné znění územního plánu Trhový Štěpánov po vydání změny č.1
Správní orgán, kt. změnu územního plánu vydal:	Zastupitelstvo města Trhový Štěpánov
Poradové číslo poslední změny:	1
Datum nabytí účinnosti:	
Oprávněná úřední osoba pořizovatele:	
Jméno a příjmení:	Ing. Jitka Hořňová
Funkce:	Vedoucí odboru výstavby a územního plánování, Městský úřad Vlastim
Podpis:	
Ortisk úředního razítka:	

Výkres je v tištěné verzi rozdělen na pásy (a,b,c)

