


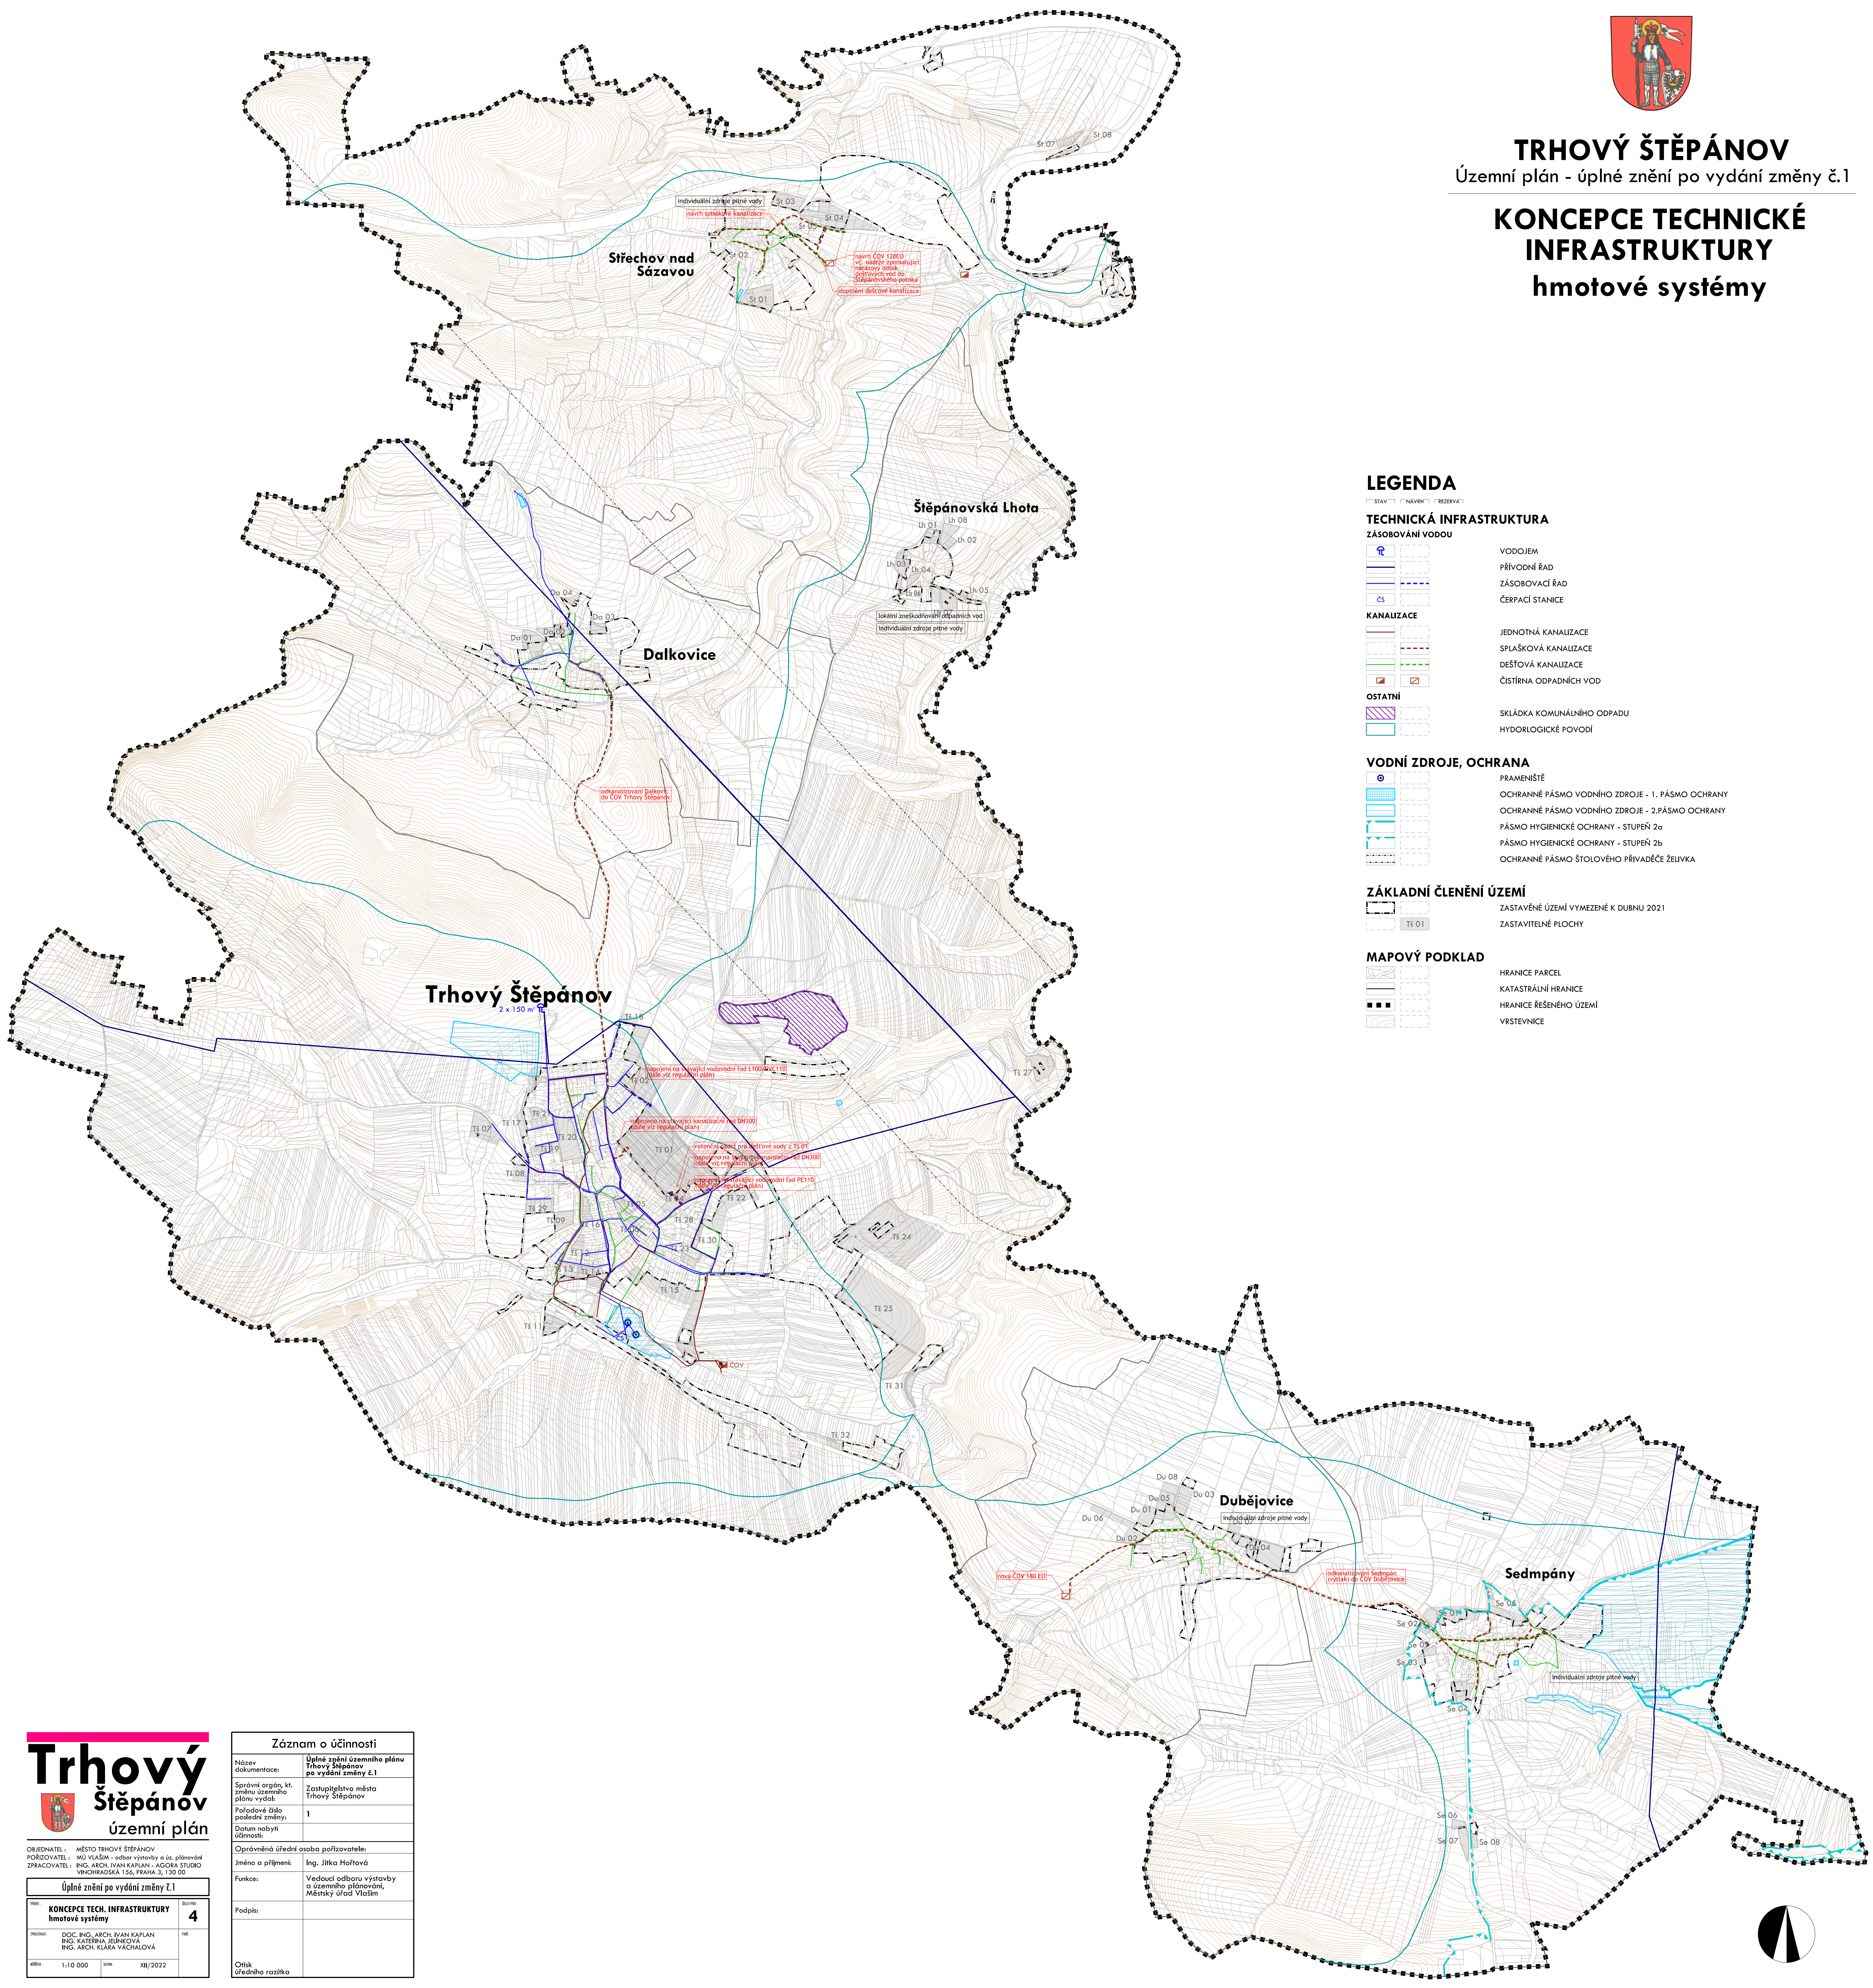

TRHOVÝ ŠTĚPÁNOV

Územní plán - úplné znění po vydání změny č.1

KONCEPCE TECHNICKÉ INFRASTRUKTURY hmotové systémy



LEGENDA

- STAV | NÁVRH | REZERVA
- #### TECHNICKÁ INFRASTRUKTURA
- ##### ZÁSOBOVÁNÍ VODOU
- VODOJEM
 - PRÍVODNÍ ŘÁD
 - ZÁSOBOVACÍ ŘÁD
 - ČERPAČÍ STANICE
- ##### KANALIZACE
- JEDNOTNÁ KANALIZACE
 - SPLAŠKOVÁ KANALIZACE
 - DEŠŤOVÁ KANALIZACE
 - ČIŠTÍRNA ODPADNÍCH VOD
- ##### OSTATNÍ
- SKLÁDKA KOMUNÁLNÍHO ODPADU
 - HYDROLOGICKÉ POVODÍ
- #### VODNÍ ZDROJE, OCHRANA
- PRAMENIŠTĚ
 - OCHRANNÉ PÁSMO VODNÍHO ZDROJE - 1. PÁSMO OCHRANY
 - OCHRANNÉ PÁSMO VODNÍHO ZDROJE - 2. PÁSMO OCHRANY
 - PÁSMO HYGIENICKÉ OCHRANY - STUPEŇ 2a
 - PÁSMO HYGIENICKÉ OCHRANY - STUPEŇ 2b
 - OCHRANNÉ PÁSMO ŠTOLOVÉHO PŘÍVADĚČE ŽELIVKA
- #### ZÁKLADNÍ ČLENĚNÍ ÚZEMÍ
- ZASTAVĚNÉ ÚZEMÍ VYMEZENÉ K DUBNU 2021
 - ZASTAVITELNÉ PLOCHY
- #### MAPOVÝ PODKLAD
- HRANICE PARCEL
 - KATASTRÁLNÍ HRANICE
 - HRANICE ŘEŠENÉHO ÚZEMÍ
 - VRSTEVNICE



OBJEDNATEL: MĚSTO TRHOVÝ ŠTĚPÁNOV
 PŘÍRADOVATEL: MŮ VLAŠKA - odbor výstavby a úz. plánování
 ZPRACOVATEL: ING. ARCH. IVAN KAPLAN + AGORA STUDIO
 VINOHRADSKÁ 156, PRAHA 3, 130 00

Úplné znění po vydání změny č.1	
STAV	4
PROJEKTANT	DOC. ING. ARCH. IVAN KAPLAN ING. KATEŘINA JUREČKOVÁ ING. ARCH. KLÁRA VÁCHALOVÁ
MĚRŠKALA	1:10 000
ROK	XII/2022

Záznam o účinnosti	
Název dokumentace:	Úplné znění územního plánu Trhový Štěpánov po vydání změny č.1
Správní orgán, kt. změnu územního plánu vydal:	Zastupitelstvo města Trhový Štěpánov
Poradové číslo poslední změny:	1
Datum nabytí účinnosti:	
Oprávněná úřední osoba pořizovatele:	
Jméno a příjmení:	Ing. Jitka Hořavová
Funkce:	Vedoucí odboru výstavby a územního plánování, Městský úřad Vlastim
Podpis:	
Ortisk úředního razítka:	

