


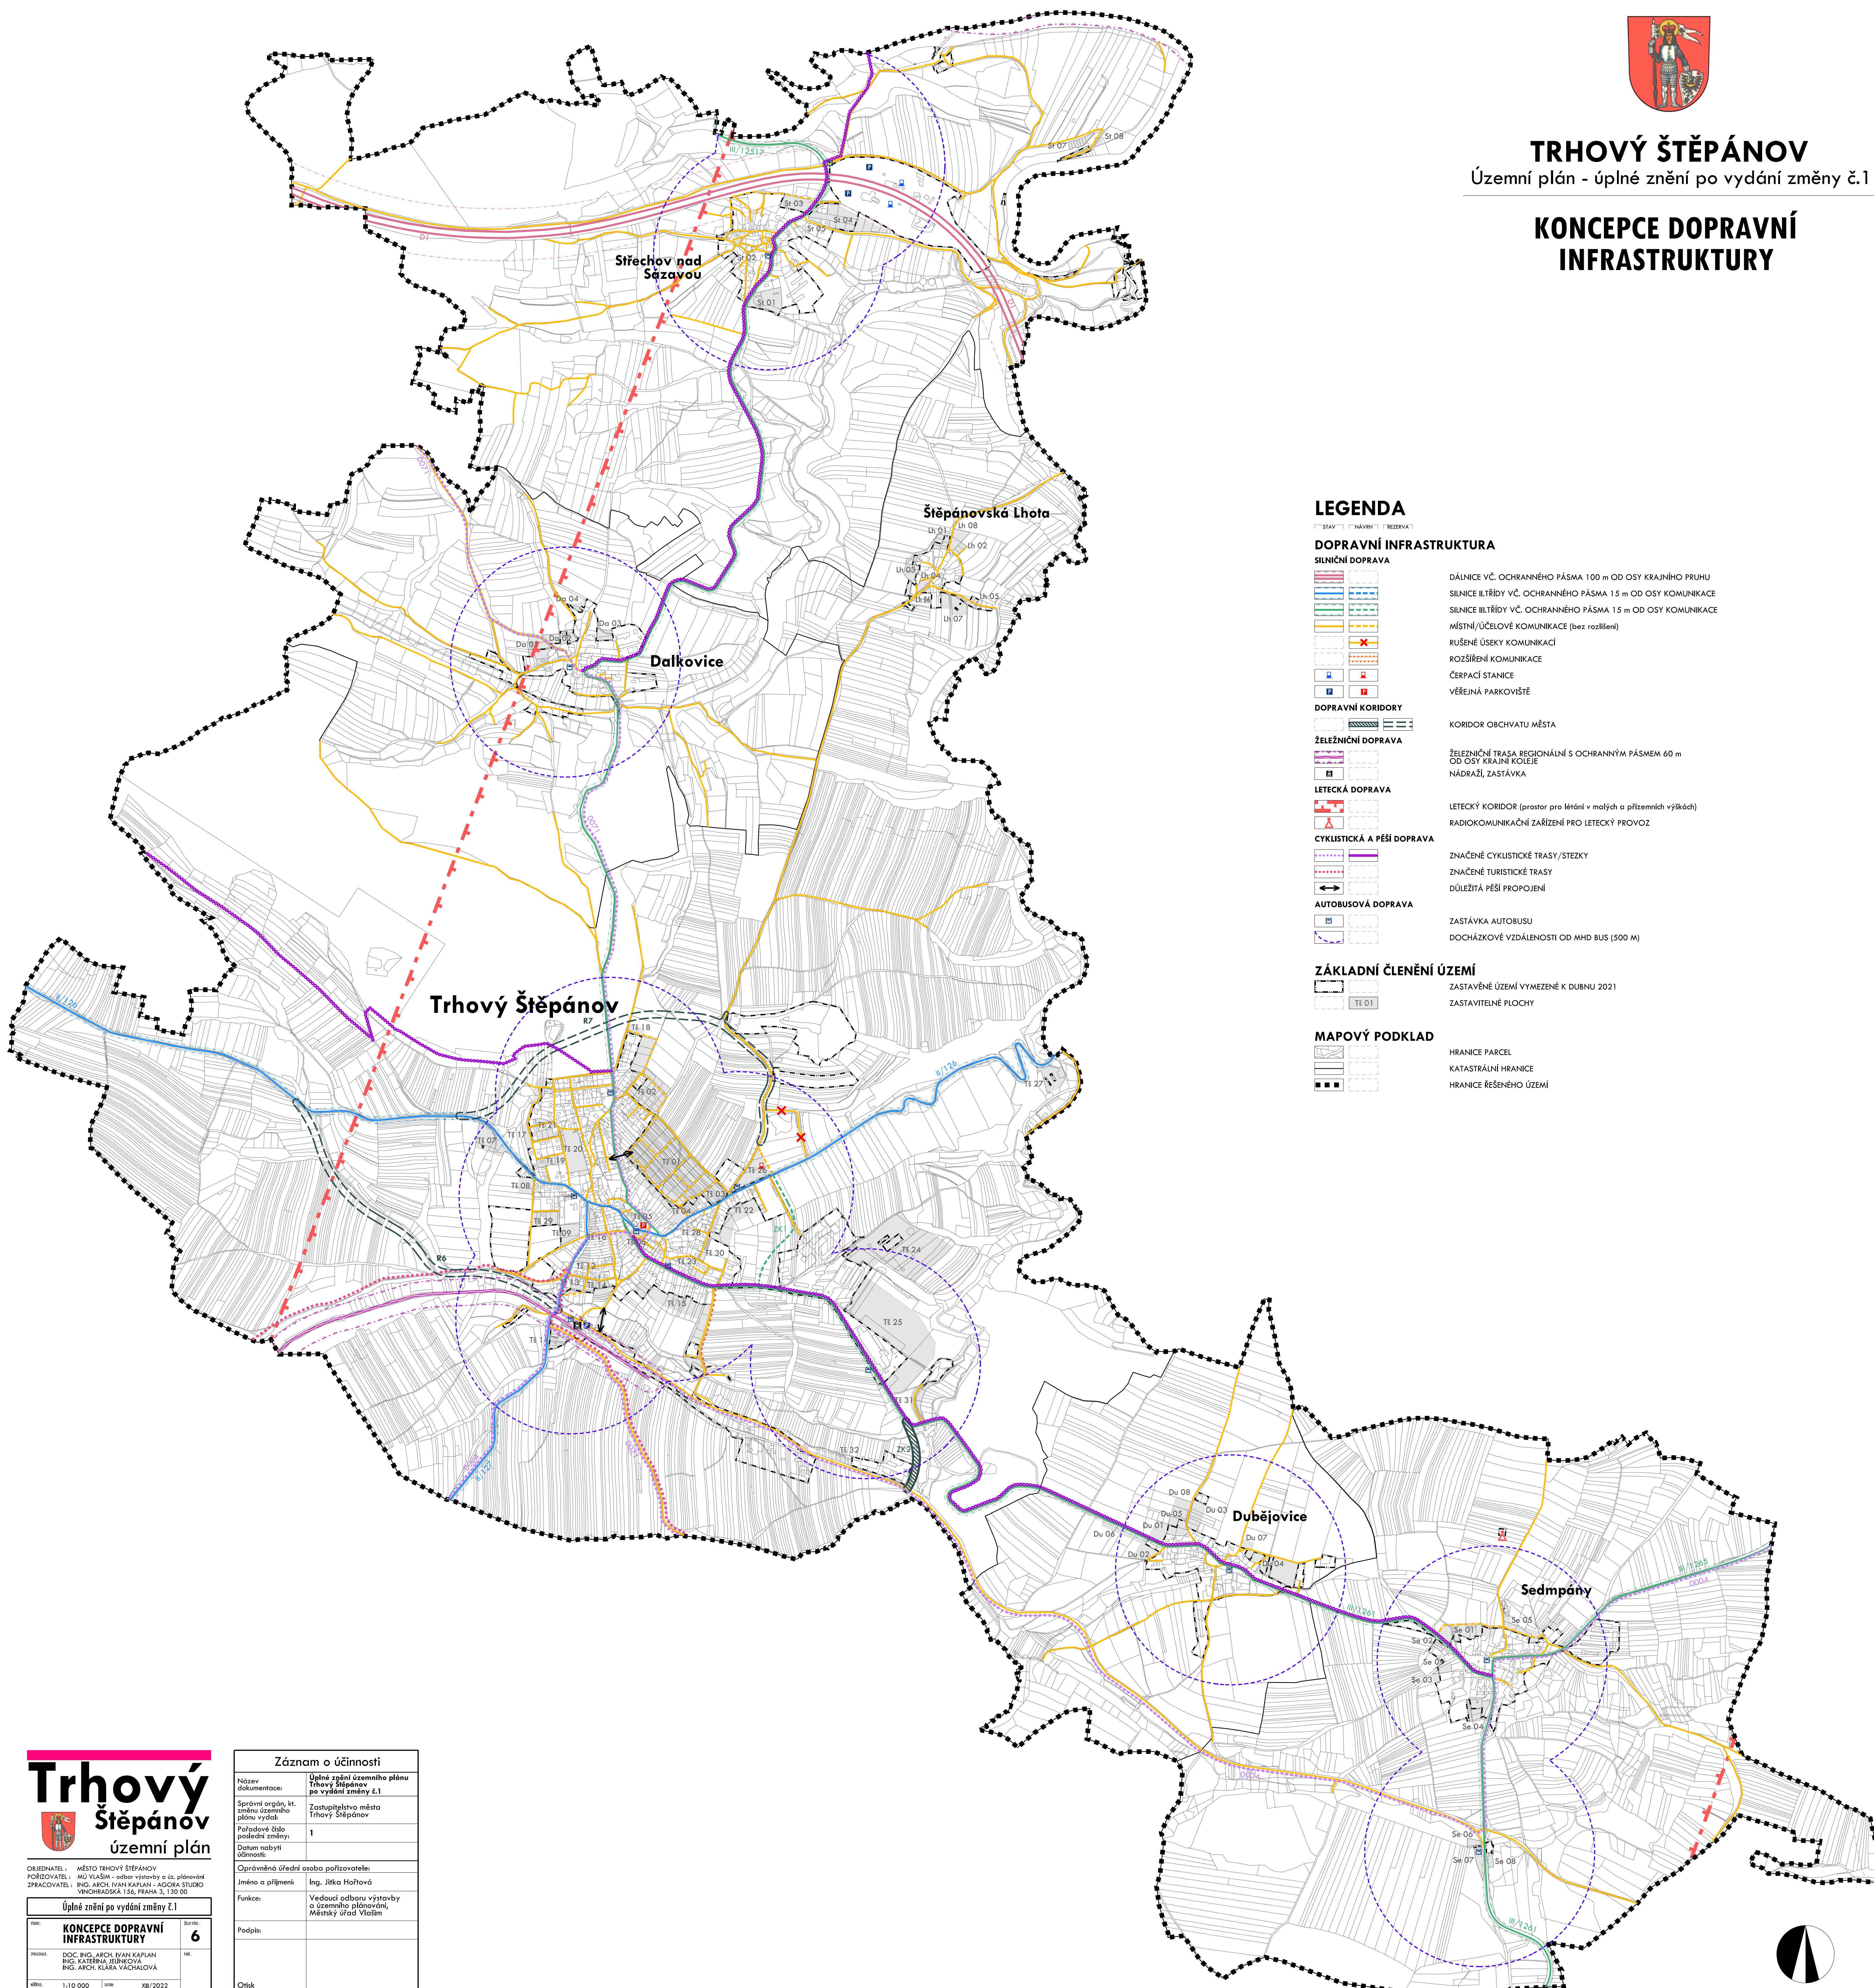

TRHOVÝ ŠTĚPÁNOV

Územní plán - úplné znění po vydání změny č.1

KONCEPCE DOPRAVNÍ INFRASTRUKTURY



LEGENDA

DOPRAVNÍ INFRASTRUKTURA

SILNIČNÍ DOPRAVA

- DÁLNIČE VČ. OCHRANNÉHO PÁSMO 100 m OD OSY KRAJNÍHO PRUHU
- SILNICE II.TŘÍDY VČ. OCHRANNÉHO PÁSMO 15 m OD OSY KOMUNIKACE
- SILNICE III.TŘÍDY VČ. OCHRANNÉHO PÁSMO 15 m OD OSY KOMUNIKACE
- MÍSTNÍ/ÚČELOVÉ KOMUNIKACE (bez rozšíření)
- ROZŠÍŘENÍ KOMUNIKACE
- ČERPAČÍ STANICE
- VĚŘEJNÁ PARKOVIŠTĚ

DOPRAVNÍ KORIDORY

- KORIDOR OBCHVATU MĚSTA

ŽELEŽNIČNÍ DOPRAVA

- ŽELEŽNIČNÍ TRASA REGIONÁLNÍ S OCHRANNÝM PÁSMEM 60 m OD OSY KRAJNÍ KOLEJE
- NÁDRAŽÍ, ZASTÁVKVA

LETECKÁ DOPRAVA

- LETECKÝ KORIDOR (prostor pro létání v malých a přizemních výškách)
- RADIOKOMUNIKAČNÍ ZAŘÍZENÍ PRO LETECKÝ PROVOZ

CYKLISTICKÁ A PĚŠÍ DOPRAVA

- ZNAČENÉ CYKLISTICKÉ TRASY /STEZKY
- ZNAČENÉ TURISTICKÉ TRASY
- DŮLEŽITÁ PĚŠÍ PROPOJENÍ

AUTOBUSOVÁ DOPRAVA

- ZASTÁVKVA AUTOBUSU
- DOCHÁZKOVÉ VZDÁLENOSTI OD MHD BUS (500 M)

ZÁKLADNÍ ČLENĚNÍ ÚZEMÍ

- ZASTAVĚNÉ ÚZEMÍ VYMEZENÉ K DUBNU 2021
- ZASTAVITELNÉ PLOCHY

MAPOVÝ PODKLAD

- HRANICE PARCEL
- KATASTRÁLNÍ HRANICE
- HRANICE ŘEŠENÉHO ÚZEMÍ

Trhový Štěpánov

územní plán

OBJEDNATEL: MĚSTO TRHOVÝ ŠTĚPÁNOV
 PŘÍJÍMATEL: MÚ VLAŠKA - odbor výstavby a úř. plánování
 ZPRACOVATEL: ING. ARCH. IVAN KAPLAN + AGORA STUDIO
 VINOHRADSKÁ 156, PRAHA 3, 130 00

Úplné znění po vydání změny č.1	
KONCEPCE DOPRAVNÍ INFRASTRUKTURY	6
PRŮJEM: DOC. ING. ARCH. IVAN KAPLAN ING. KATEŘINA JELÍNKOVÁ ING. ARCH. KLÁRA VÁCHALOVÁ	POS: XII/2022
škála: 1:10 000	list: XII/2022

Záznam o účinnosti

Název dokumentace:	Úplné znění územního plánu Trhový Štěpánov po vydání změny č.1
Správní orgán, kt. změnu územního plánu vydal:	Zastupitelstvo města Trhový Štěpánov
Poradové číslo poslední změny:	1
Datum nabytí účinnosti:	
Oprávněná úřední osoba pořizovatele:	
Jméno a příjmení:	Ing. Jitka Hořavová
Funkce:	Vedoucí odboru výstavby a územního plánování, Městský úřad Vlastim
Podpis:	
Otisk úředního razítka:	

