


TRHOVÝ ŠTĚPÁNOV

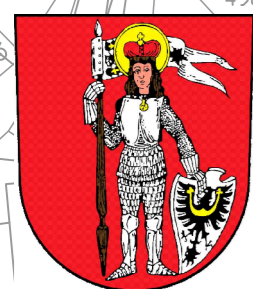

REGULAČNÍ PLÁN NAD MĚSTEM

HLAVNÍ VÝKRES

1:1000

LEGENDA

HRANICE ÚZEMÍ

HRANICE ŘEŠENÉ PLOCHY

VYMEZENÍ A VYUŽITÍ POZEMKŮ


- PLOCHY BYDLENÍ
pozemky pro výstavbu rodinných domů
- PLOCHY VEŘEJNÝCH PROSTRANSTVÍ
pozemky pro komunikace a technickou infrastrukturu
- PLOCHY VEŘEJNÝCH PROSTRANSTVÍ
pozemky pro umístění zeleně
- PLOCHY TECHNICKÉ INFRASTRUKTURY
pozemek pro umístění retenční nádrže

UMÍSTĚNÍ STAVEB VEŘEJNÉ INFRASTRUKTURY

- DOPRAVNÍ NAPOJENÍ
vjezdy do řešeného území
- DŮLEŽITÁ PĚŠÍ PROPOJENÍ
dle územního plánu
- VODOVOD
napojovací body - schéma
- KANALIZACE
napojovací body - schéma
- DEŠŤOVÁ KANALIZACE
napojovací body - schéma
- PLYNOVOD
napojovací body - schéma
- ELEKTRICKÁ ENERGIE
napojovací body - schéma
- ELEKTRICKÁ ENERGIE
vzdušné vedení VN 22kV navržené ke zrušení
- ELEKTRICKÁ ENERGIE
navržená přeložka (kabelizace)
- ELEKTRICKÁ ENERGIE
trafostanice stávající
- ELEKTRICKÁ ENERGIE
trafostanice navržená

UMÍSTĚNÍ A PROSTOROVÉ USPOŘADÁNÍ STAVEB

- HRANICE NAVRŽENÝCH POZEMKŮ
návrh parcelace
- 13
OZNAČENÍ POZEMKŮ RODINNÝCH DOMŮ
směrné velikosti pozemků
- ZASTAVITELNÁ ČÁST PLOCHY POZEMKŮ
část pozemků pro umístění stavby rodinného domu
- SCHÉMA UMÍSTĚNÍ RODINNÝCH DOMŮ
- 2P
PŮDLAŽNOST RODINNÝCH DOMŮ
- ULIČNÍ ČÁRA
- STAVEBNÍ ČÁRA
- 7,7, 5, 4, 2
RÖZMĚRY A VZDÁLENOSTI
kótování v metrech
- MAPOVÉ PŮDKLADY
- POLOHOPIŠ
stávající stav - hranice pozemků a ploch
podle katastrální mapy
- VÝŠKŮPIŠ
stávající stav
podle geodetického podkladu
- ČÍSLA POZEMKŮ
stávající stav podle katastrální mapy

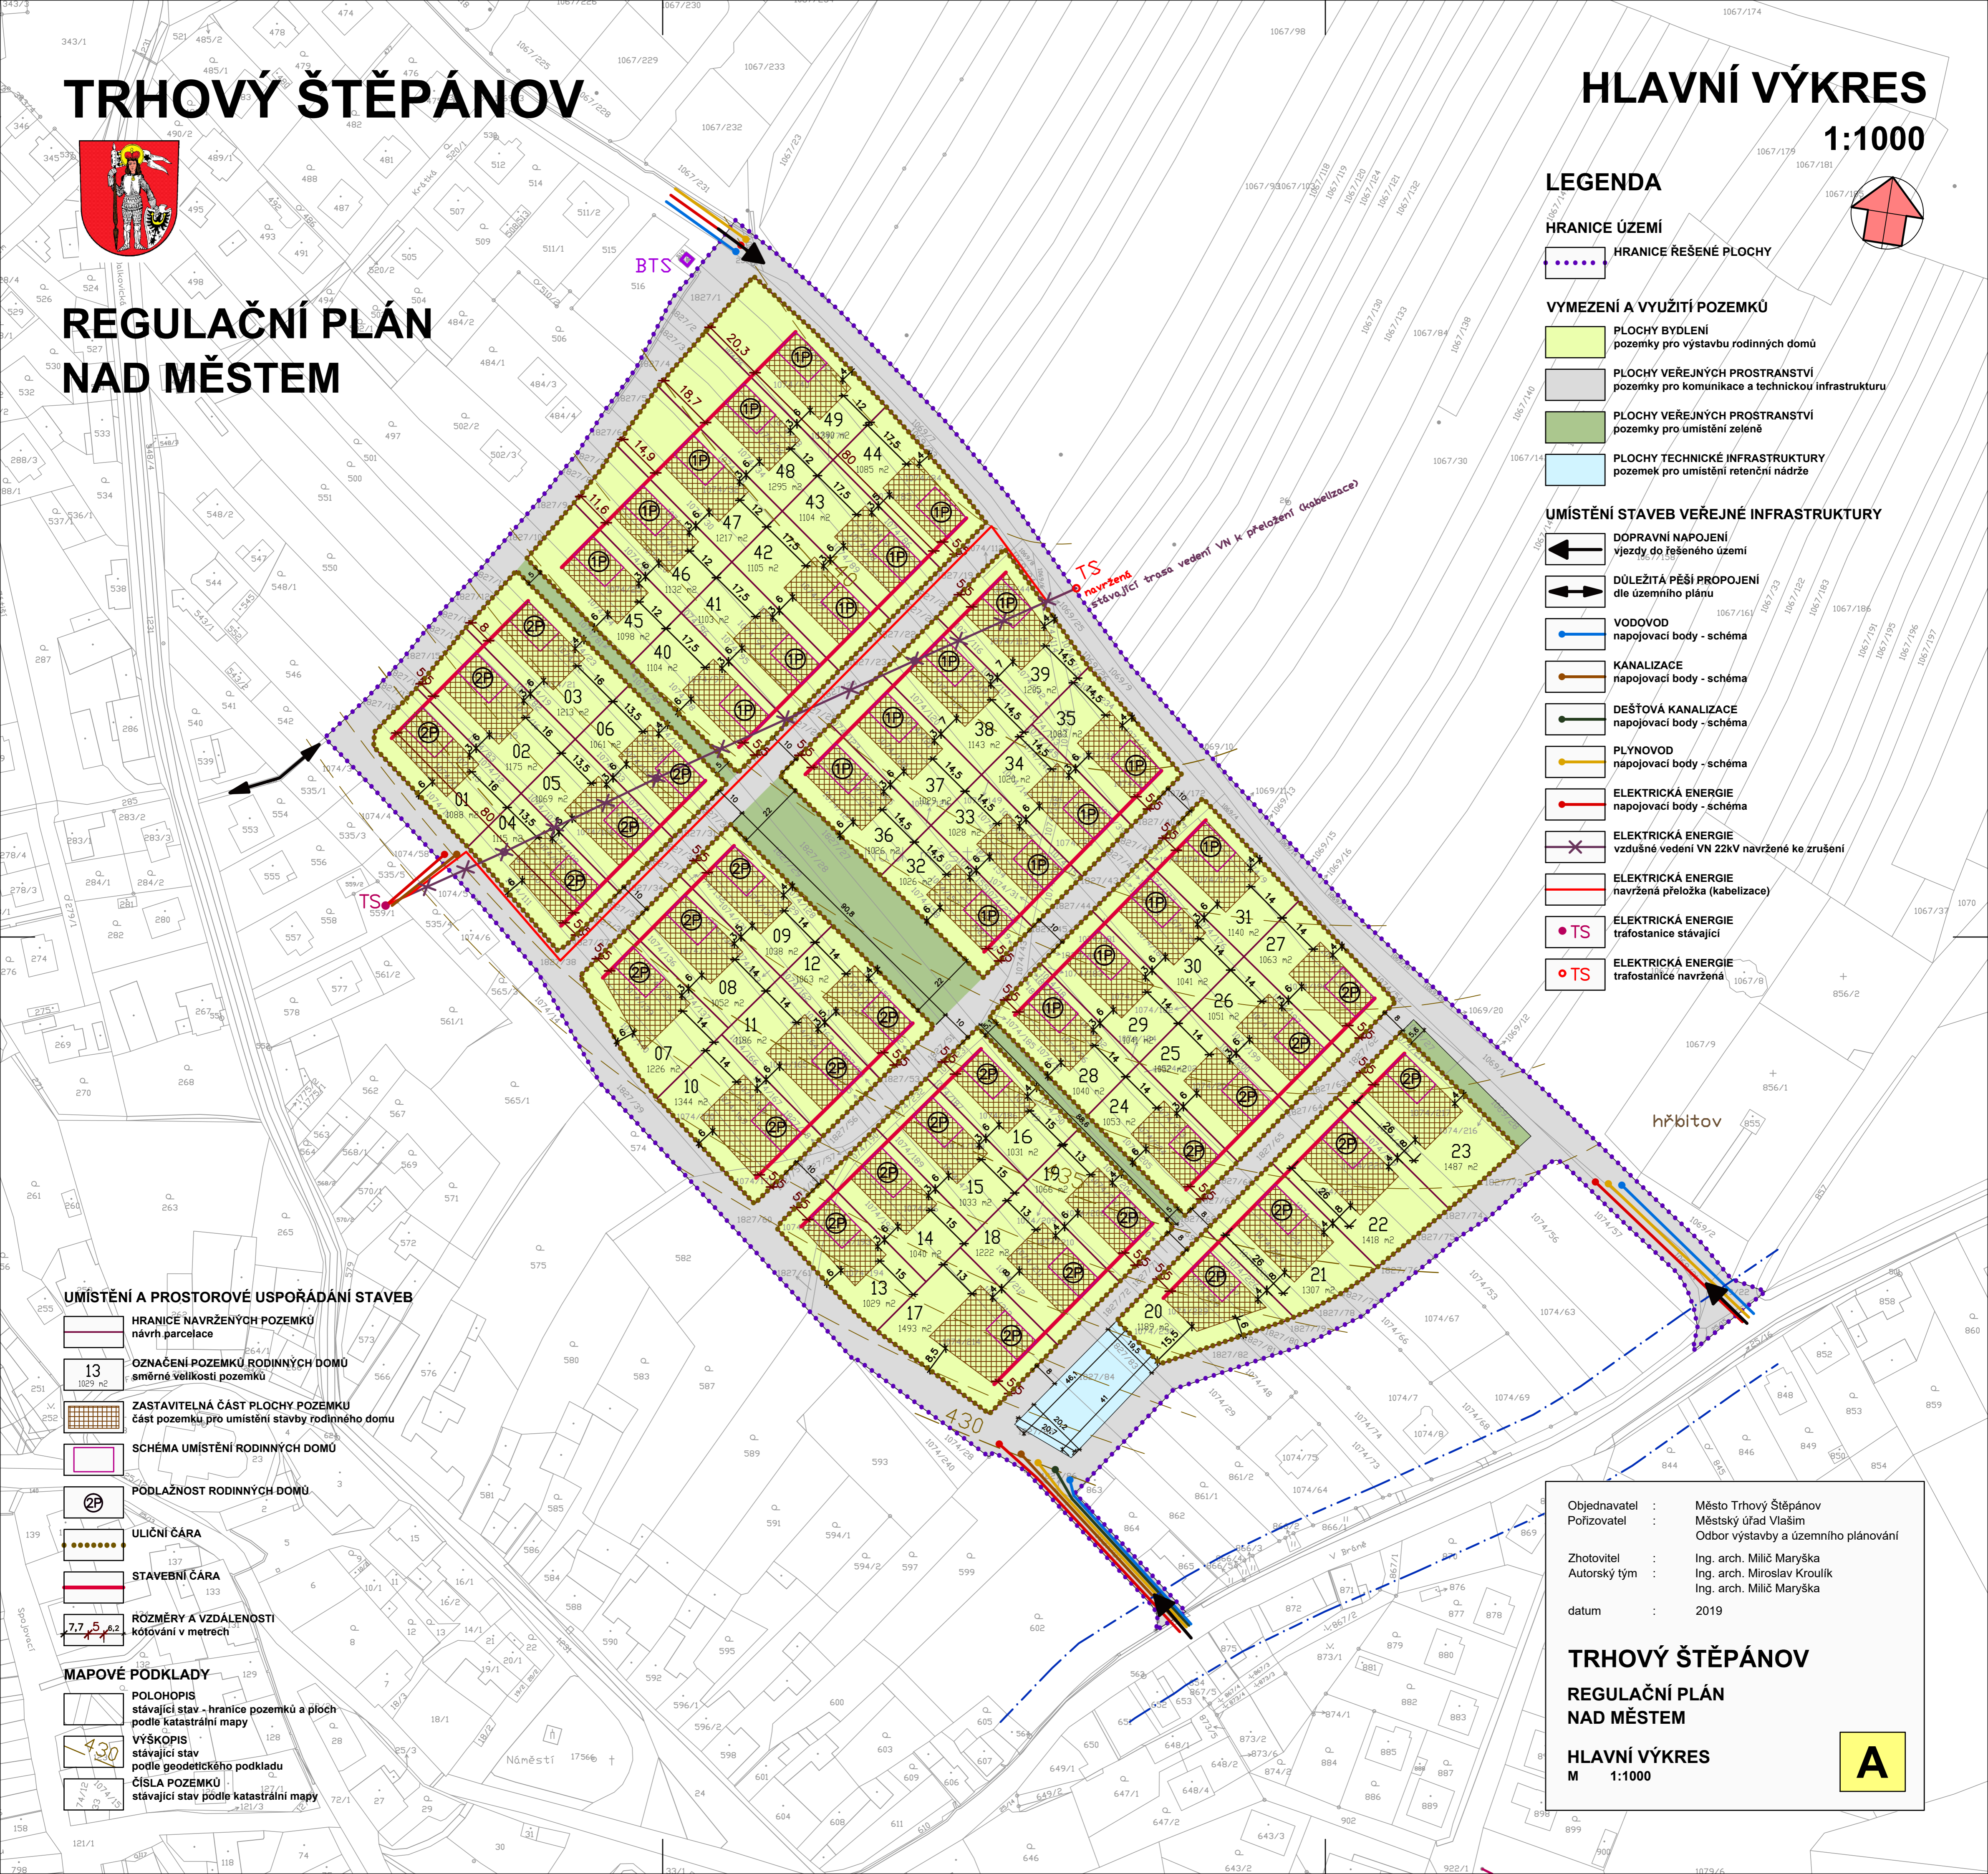

Objednavatel : Město Trhový Štěpánov
Pořizovatel : Městský úřad Vlašim
Odbor výstavby a územního plánování
Zhotovitel : Ing. arch. Milič Maryška
Autorský tým : Ing. arch. Miroslav Kroulík
Ing. arch. Milič Maryška
datum : 2019

TRHOVÝ ŠTĚPÁNOV
REGULAČNÍ PLÁN
NAD MĚSTEM
HLAVNÍ VÝKRES
M 1:1000

A