


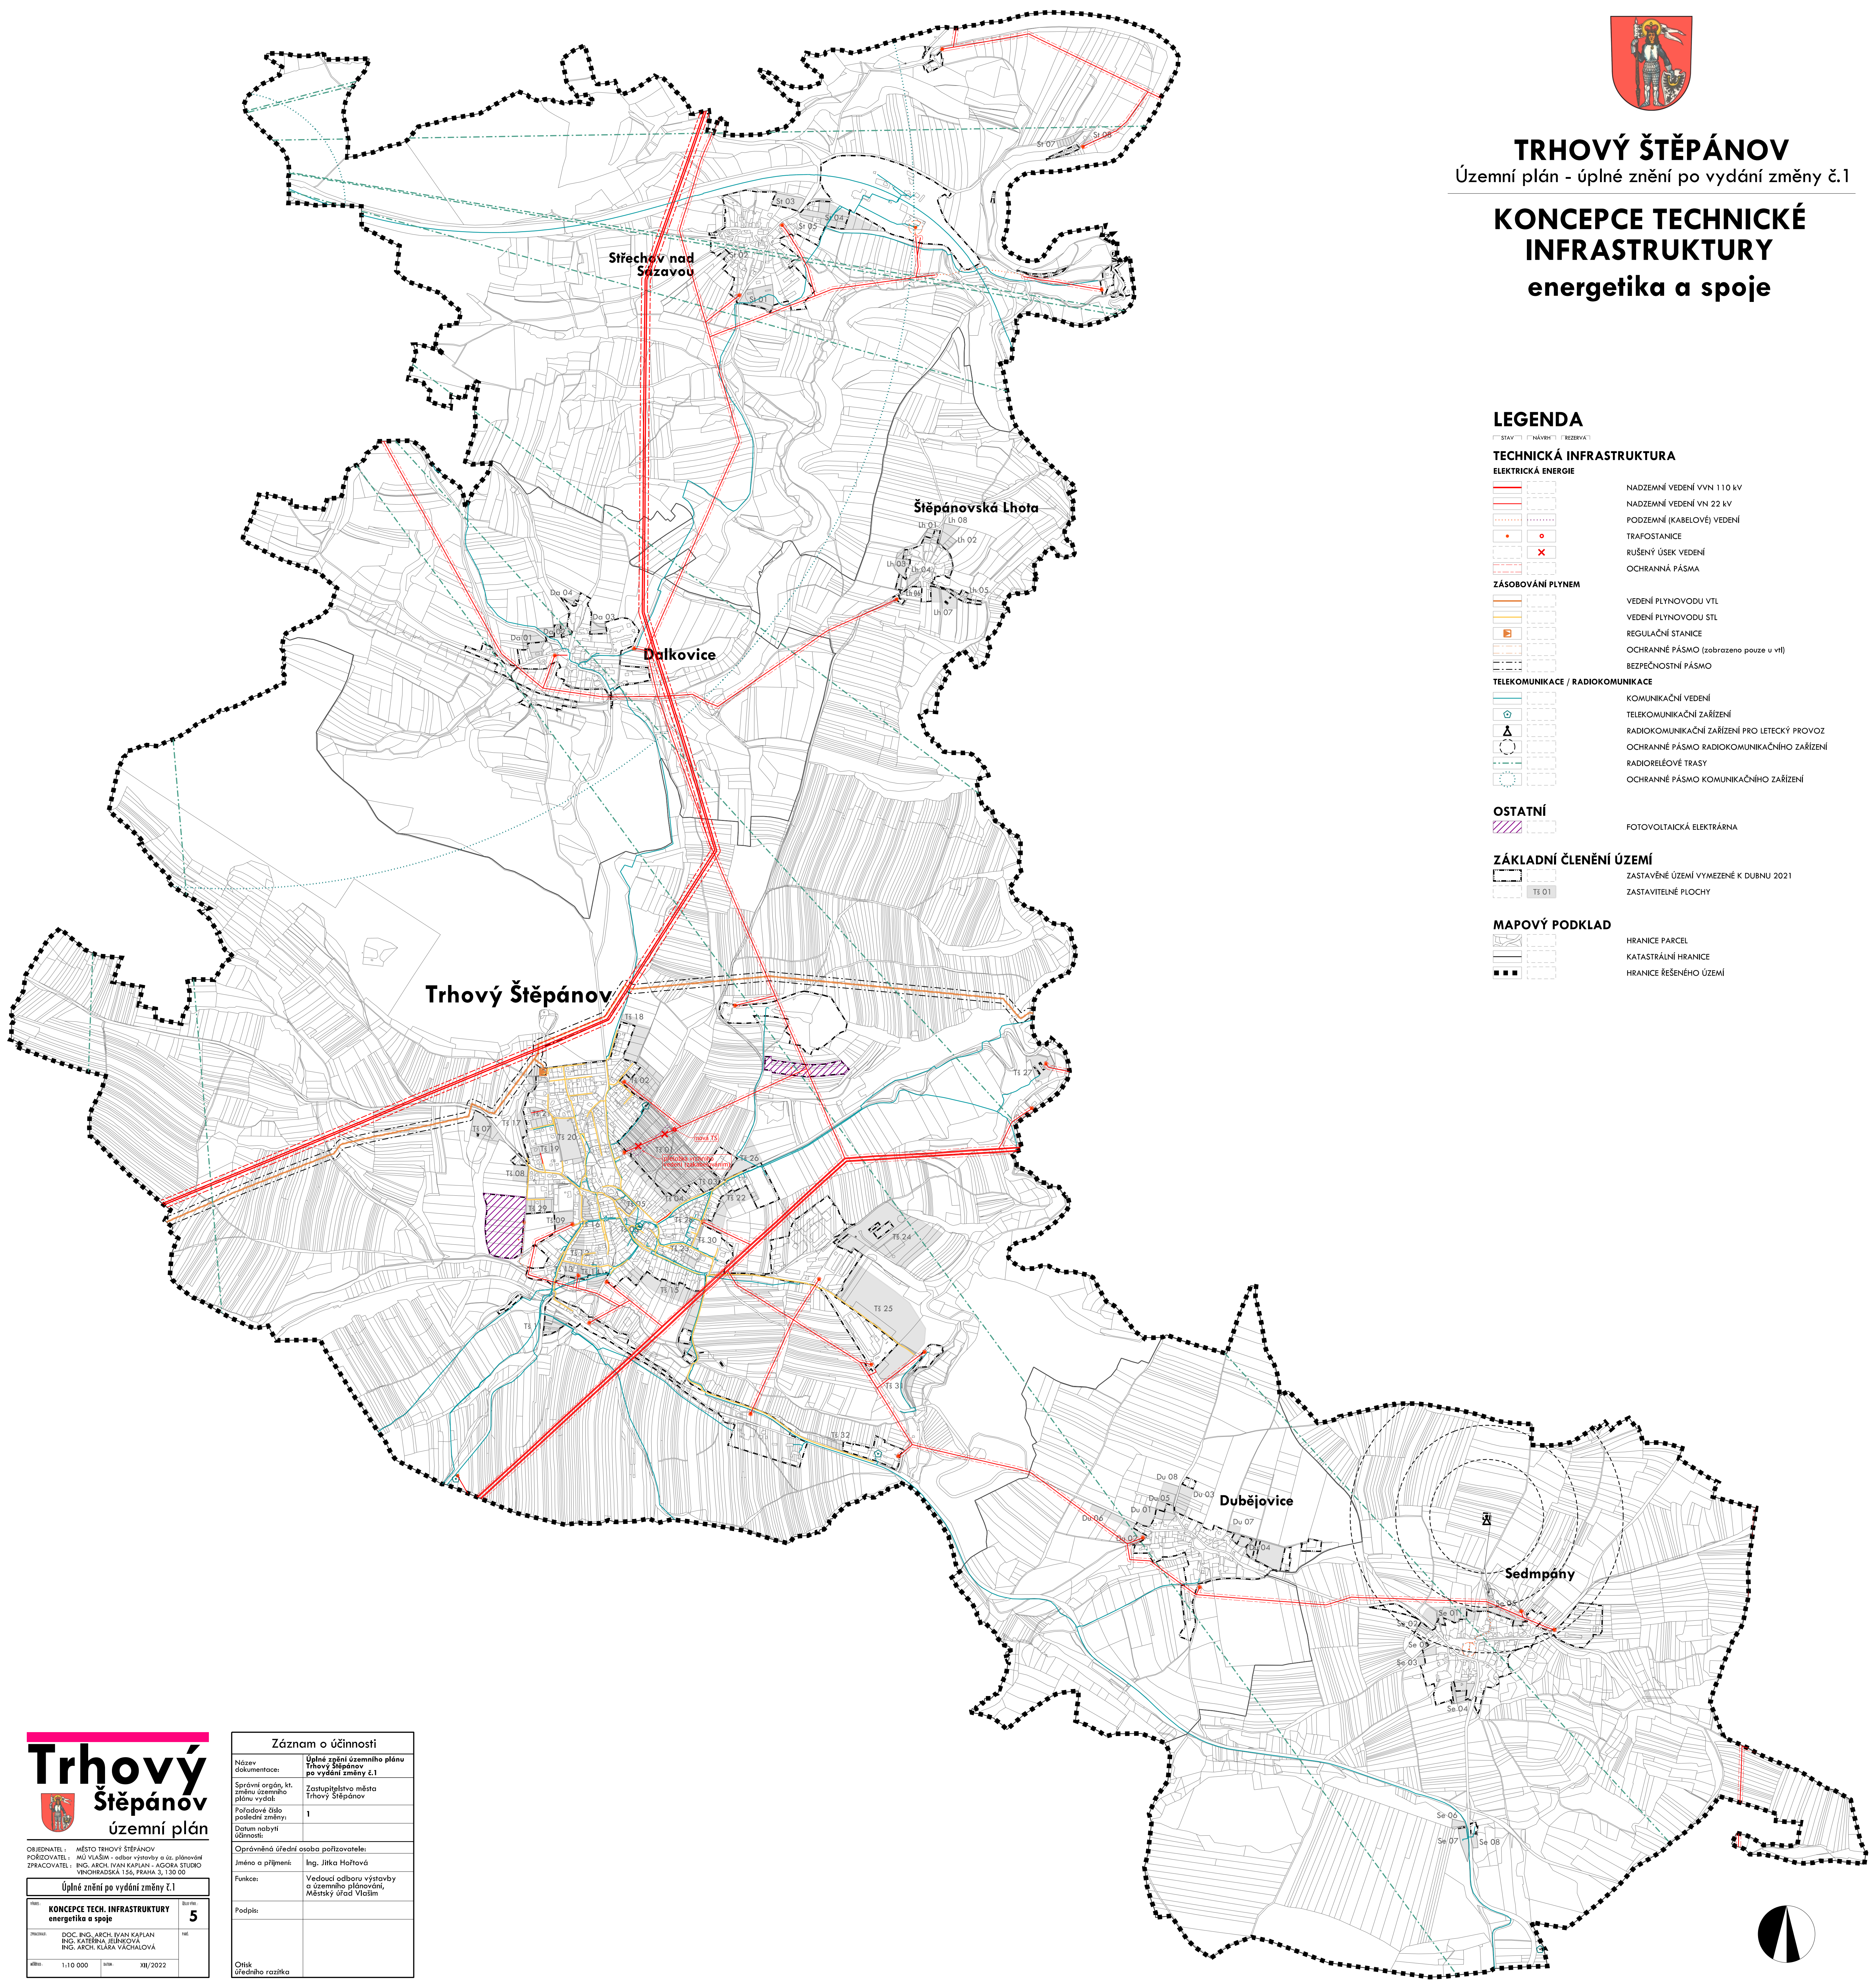

TRHOVÝ ŠTĚPÁNOV

Územní plán - úplné znění po vydání změny č.1

KONCEPCE TECHNICKÉ INFRASTRUKTURY energetika a spoje



LEGENDA

TECHNICKÁ INFRASTRUKTURA

ELEKTRICKÁ ENERGIE

- NADZEMNÍ VEDENÍ VVN 110 kV
- NADZEMNÍ VEDENÍ VN 22 kV
- PODZEMNÍ (KABELOVÉ) VEDENÍ
- TRAFOSTANICE
- RŮŠENÝ ÚSEK VEDENÍ
- OCHRANNÁ PÁSMA

ZASOBOVÁNÍ PLYNEM

- VEDENÍ PLYNOVODU VTL
- VEDENÍ PLYNOVODU STL
- REGULAČNÍ STANICE
- OCHRANNÉ PÁSMA (zobrazeno pouze u vtl)
- BEZPEČNOSTNÍ PÁSMA

TELEKOMUNIKACE / RADIOKOMUNIKACE

- KOMUNIKAČNÍ VEDENÍ
- TELEKOMUNIKAČNÍ ZAŘÍZENÍ
- RADIOKOMUNIKAČNÍ ZAŘÍZENÍ PRO LETECKÝ PROVOZ
- OCHRANNÉ PÁSMA RADIOKOMUNIKAČNÍHO ZAŘÍZENÍ
- RADIORELEOVÉ TRASY
- OCHRANNÉ PÁSMA KOMUNIKAČNÍHO ZAŘÍZENÍ

OSTATNÍ

- FOTOVOLTAICKÁ ELEKTRÁRNA

ZÁKLADNÍ ČLENĚNÍ ÚZEMÍ

- ZASTAVĚNÉ ÚZEMÍ VYMEZENÉ K DUBNU 2021
- ZASTAVITELNÉ PLOCHY

MAPOVÝ PODKLAD

- HRANICE PARCEL
- KATASTRÁLNÍ HRANICE
- HRANICE ŘEŠENÉHO ÚZEMÍ

Trhový Štěpánov

územní plán

OBJEDNATEL: MĚSTO TRHOVÝ ŠTĚPÁNOV
 PŘÍJÍMATEL: MÚ VLAŠKA - odbor výstavby a úz. plánování
 ZPRACOVATEL: ING. ARCH. IVAN KAPLAN + AGORA STUDIO
 VINOHRADSKÁ 156, PRAHA 3, 130 00

Úplné znění po vydání změny č.1

KONCEPCE TECH. INFRASTRUKTURY energetika a spoje		strana	5
PRŮJEM	DOC. ING. ARCH. IVAN KAPLAN ING. KATEŘINA JELÍNKOVÁ ING. ARCH. KLÁRA VÁCHALOVÁ	PRŮJ.	
škála	1:10 000	datum	XII/2022

Záznam o účinnosti

Název dokumentace:	Úplné znění územního plánu Trhový Štěpánov po vydání změny č.1
Správní orgán, kt. změnu územního plánu vydal:	Zastupitelstvo města Trhový Štěpánov
Pořadové číslo poslední změny:	1
Datum nabytí účinnosti:	
Oprávněná úřední osoba pořizovatele:	
Jméno a příjmení:	Ing. Jitka Hořavová
Funkce:	Vedoucí odboru výstavby a územního plánování, Městský úřad Vlastim
Podpis:	
Otisk úředního razítka:	

