


PLOCHY S ROZDÍLNÝM ZP. VYUŽITÍ

Table with 3 columns: (stav), (odvň), (rezerva). Rows include residential types (BH, BI, BV, RI, RH), recreation (OV, OK, OS, OH), infrastructure (DSK, DSD, DZ, TI, TO), production (VD, VL, VZ, VF), green spaces (ZV, ZS, ZO, W, NZT, NTO, NSp, NSs), and other (OSTAŇNÍ).

LEGENDA - informativní část

Table with 3 columns: symbol, description. Includes KATASTRÁLNÍ MAPA, HRANICE KATASTRÁLNÍHO ÚZEMÍ, HRANICE ŘEŠENÉHO ÚZEMÍ (HRANICE OBCE), and OZNAČENÍ DÍLČÍCH ZMĚN.

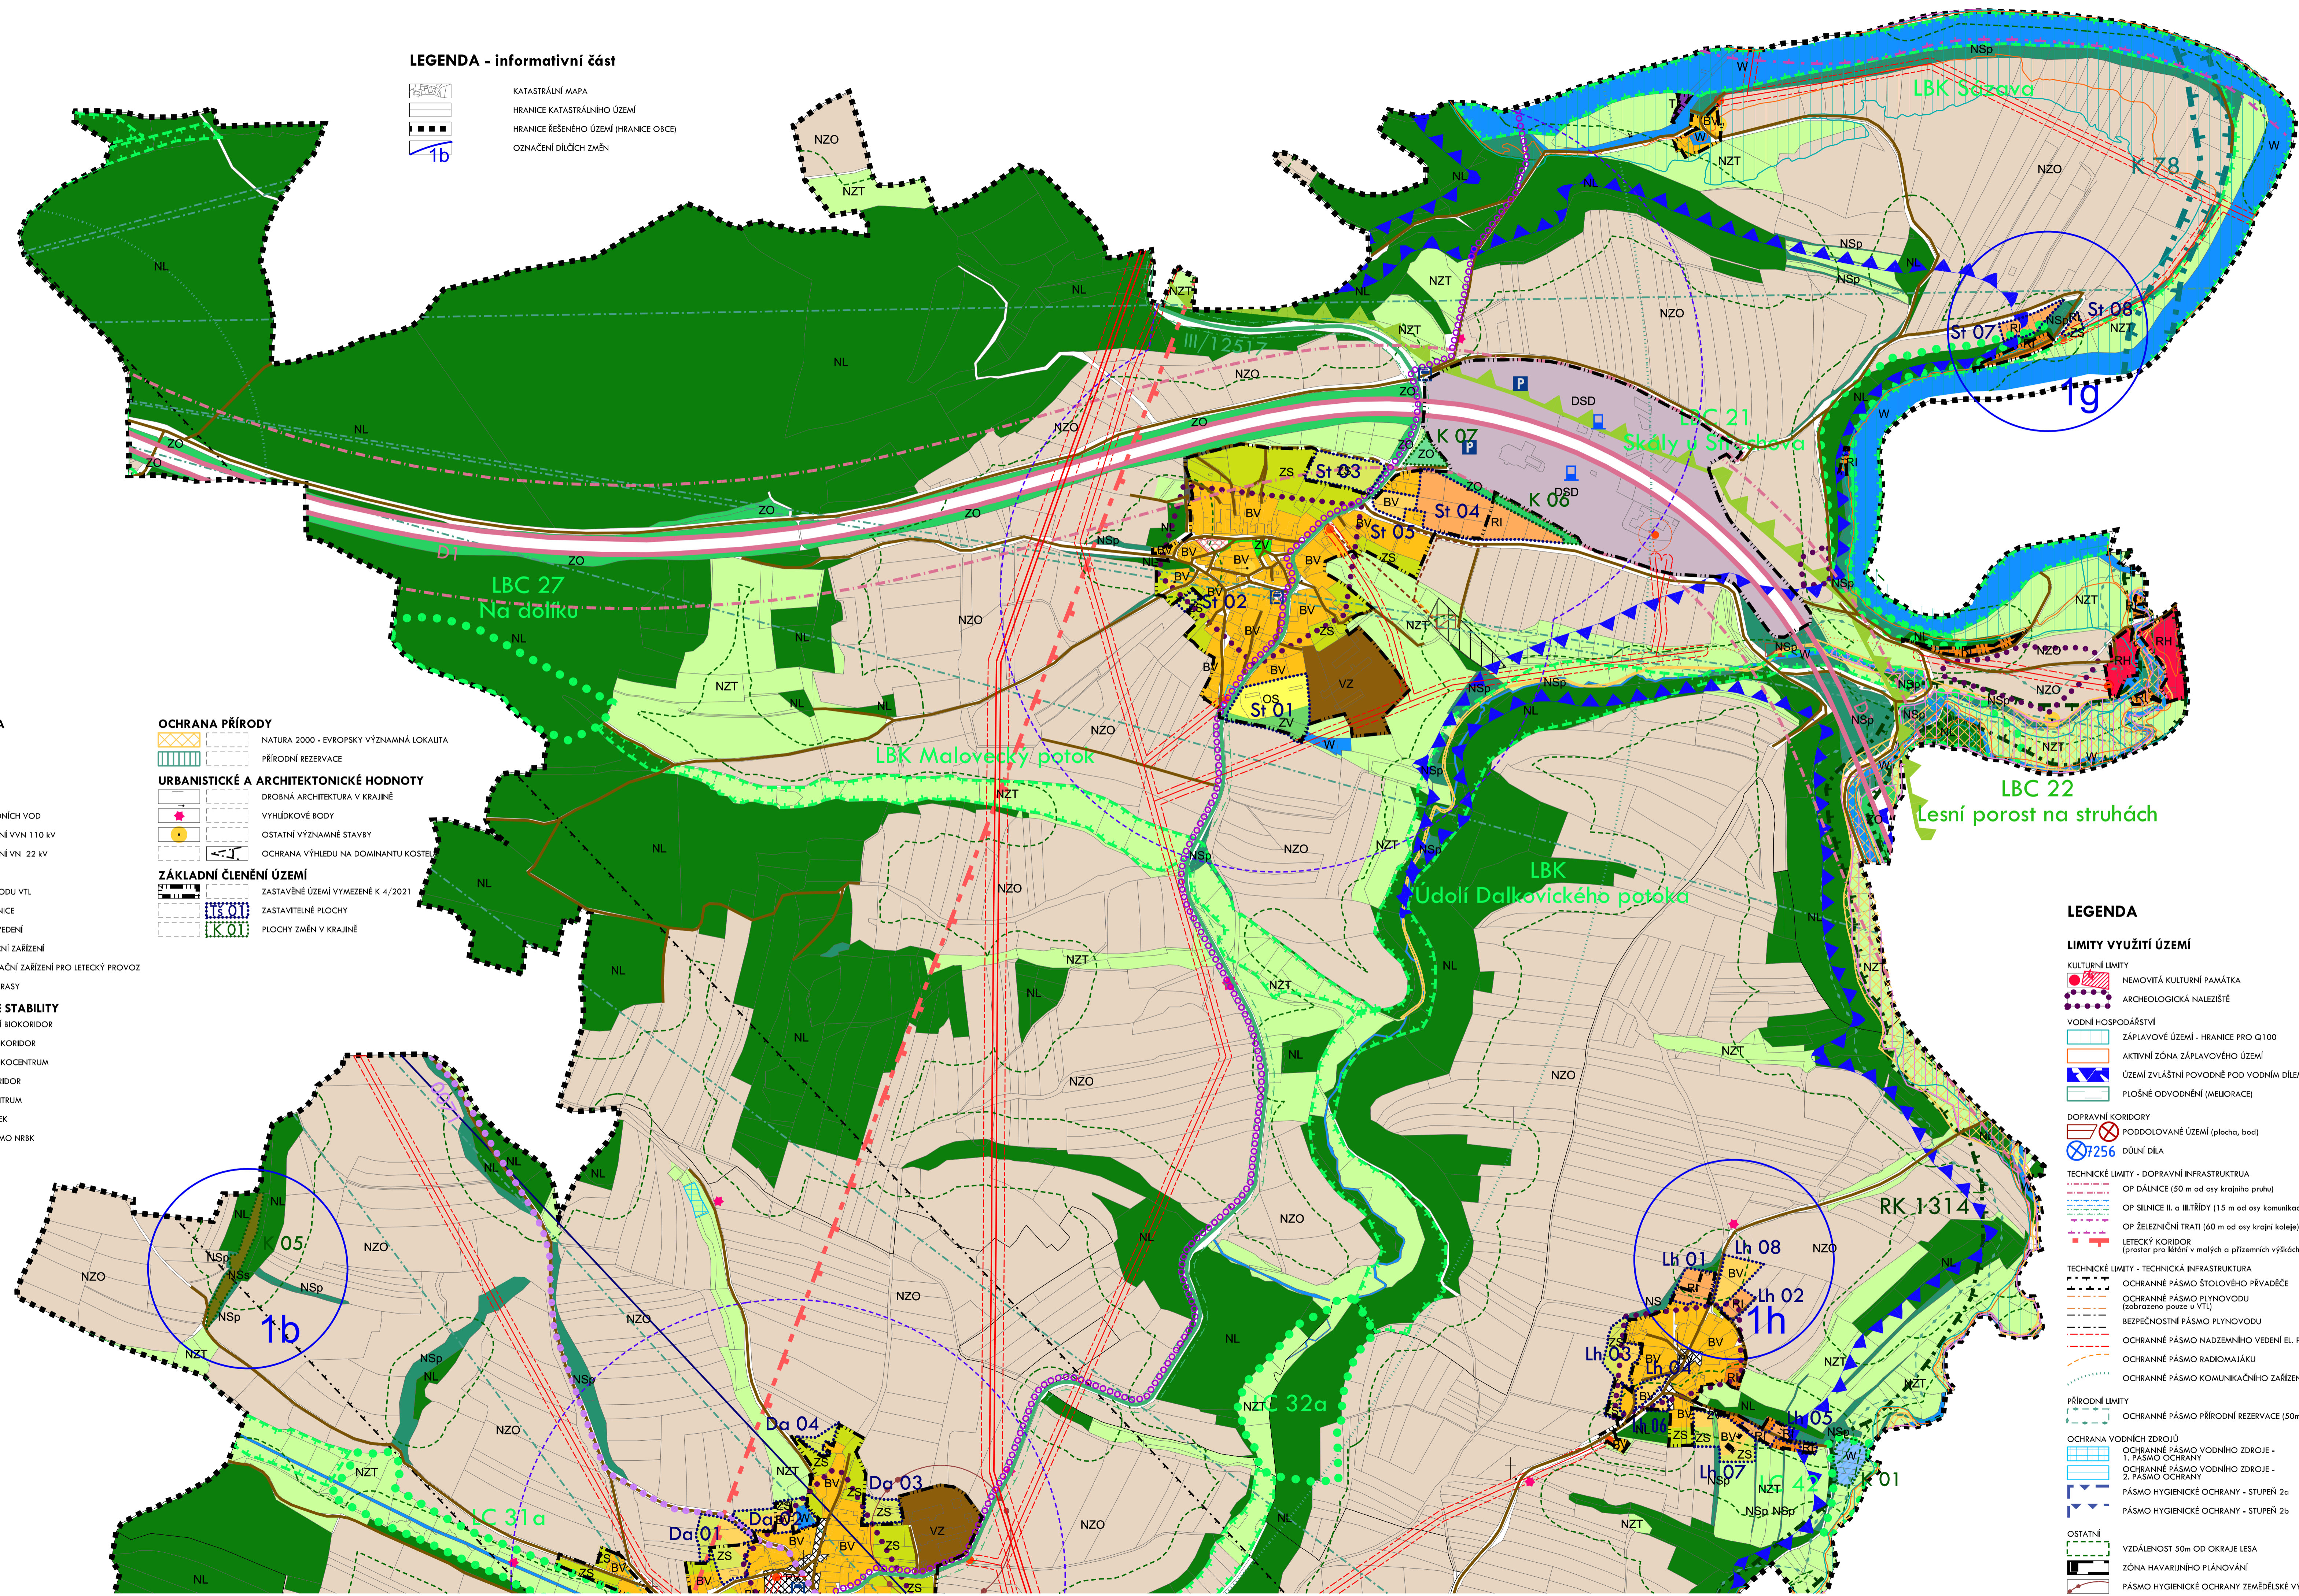


Správní území obce je situováno ve vzájemném prázoru LK TSA Ministerstva obrany. Část správního území je zjištěna v územním Ministerstva obrany z Mědička podrobněji vyjmenovaných druhů staveb.

LEGENDA

Table with 3 columns: (stav), (odvň), (rezerva). Rows include DOPRAVNÍ INFRASTRUKTURA (roads, railroads, etc.), TECHNICKÁ INFRASTRUKTURA (water supply, sewerage, etc.), and ÚZEMNÍ SYSTÉM (ecological stability, biocorridors, etc.).

Table with 3 columns: (stav), (odvň), (rezerva). Rows include OCHRANA PŘÍRODY (Natura 2000, reserves), URBANISTICKÉ A ARCHITEKTONICKÉ HODNOTY (architectural values), and ZÁKLADNÍ ČLENĚNÍ ÚZEMÍ (land use planning).

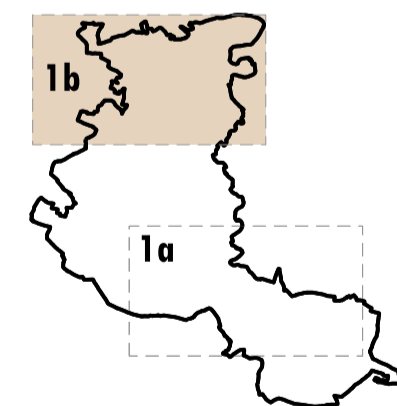

Trhový Štěpánov
Změna č.1 ÚP

Table with 2 columns: (stav), (odvň), (rezerva). Rows include KOORDINAČNÍ VÝKRES (1b) and technical details like scale (1:5 000) and date (XII/2022).

Table titled 'Záznam o účinnosti' (Record of Effectiveness) with columns for Name, Date, and Signature. Includes details about the planning document and the authorized signatory, Ing. Jitka Hořtová.

LEGENDA

Table with 3 columns: symbol, description. Rows include LIMITY VYUŽITÍ ÚZEMÍ (cultural, water, transport, technical, natural, protection), PŘÍRODNÍ LIMITY (ecological stability), and OCHRANA VODNÍCH ZDROJŮ (water source protection).